




**COBERTURA**  
ESCALA 1:100

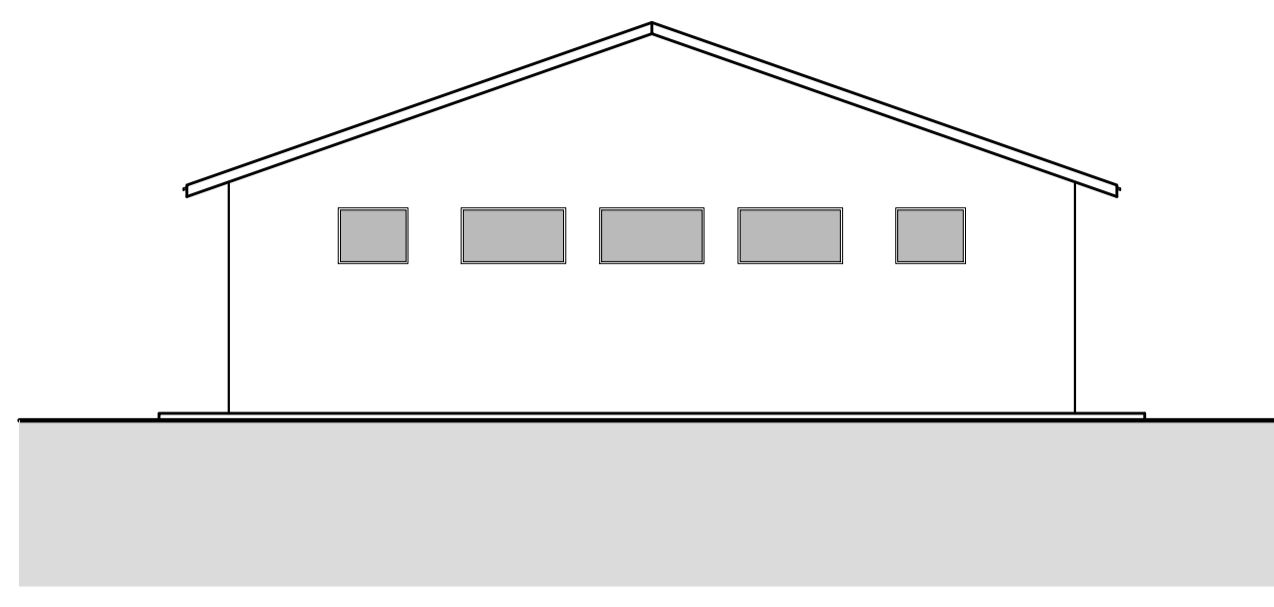


**VISTA 03**  
ESCALA 1:100

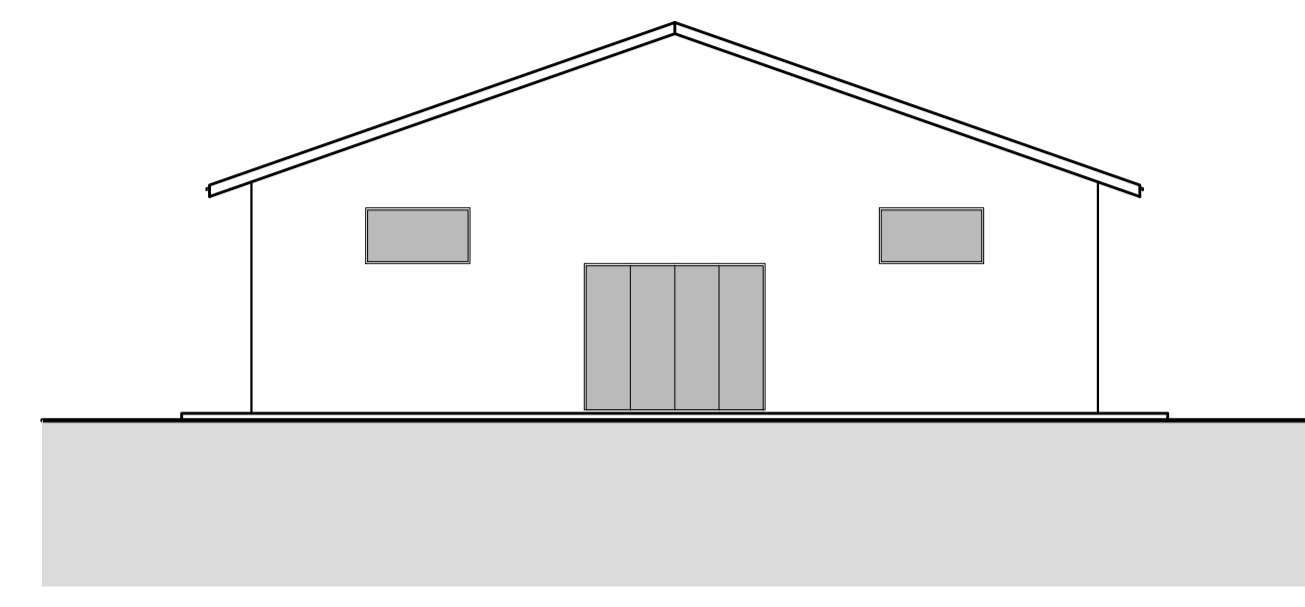


**VISTA 04**  
ESCALA 1:100

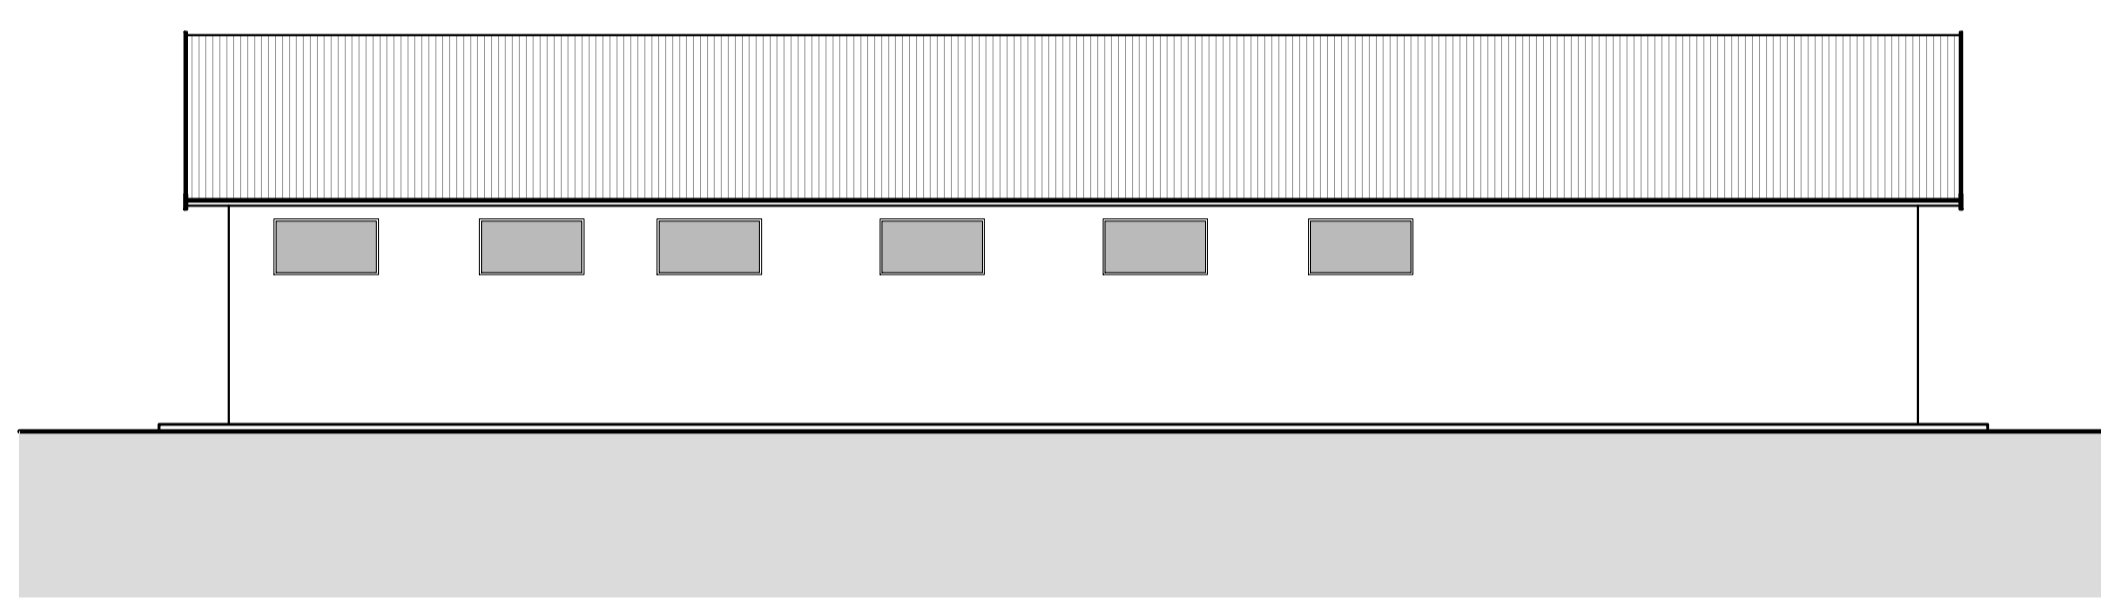


**VISTA 02 AV. PAULISTA**  
ESCALA 1:100

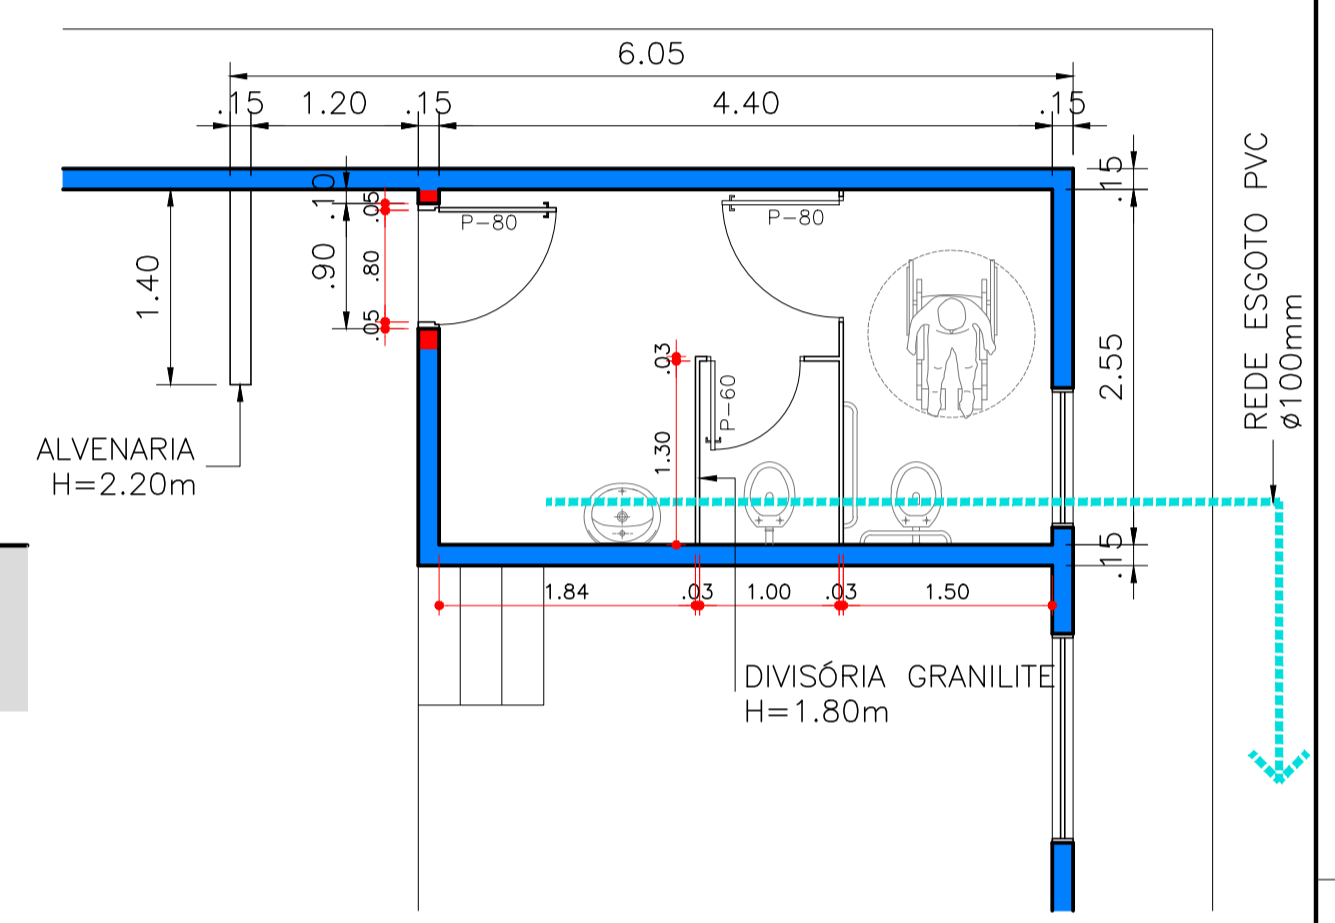


**DETALHE**  
ESCALA 1:50

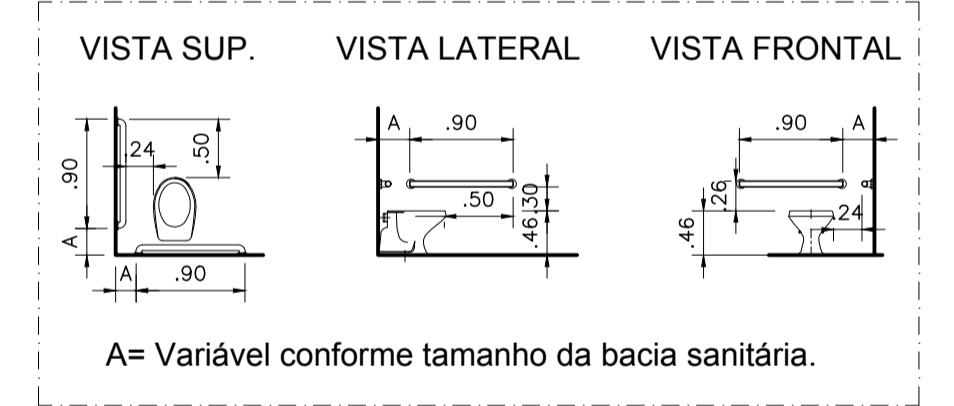


A= Variável conforme tamanho da bacia sanitária.

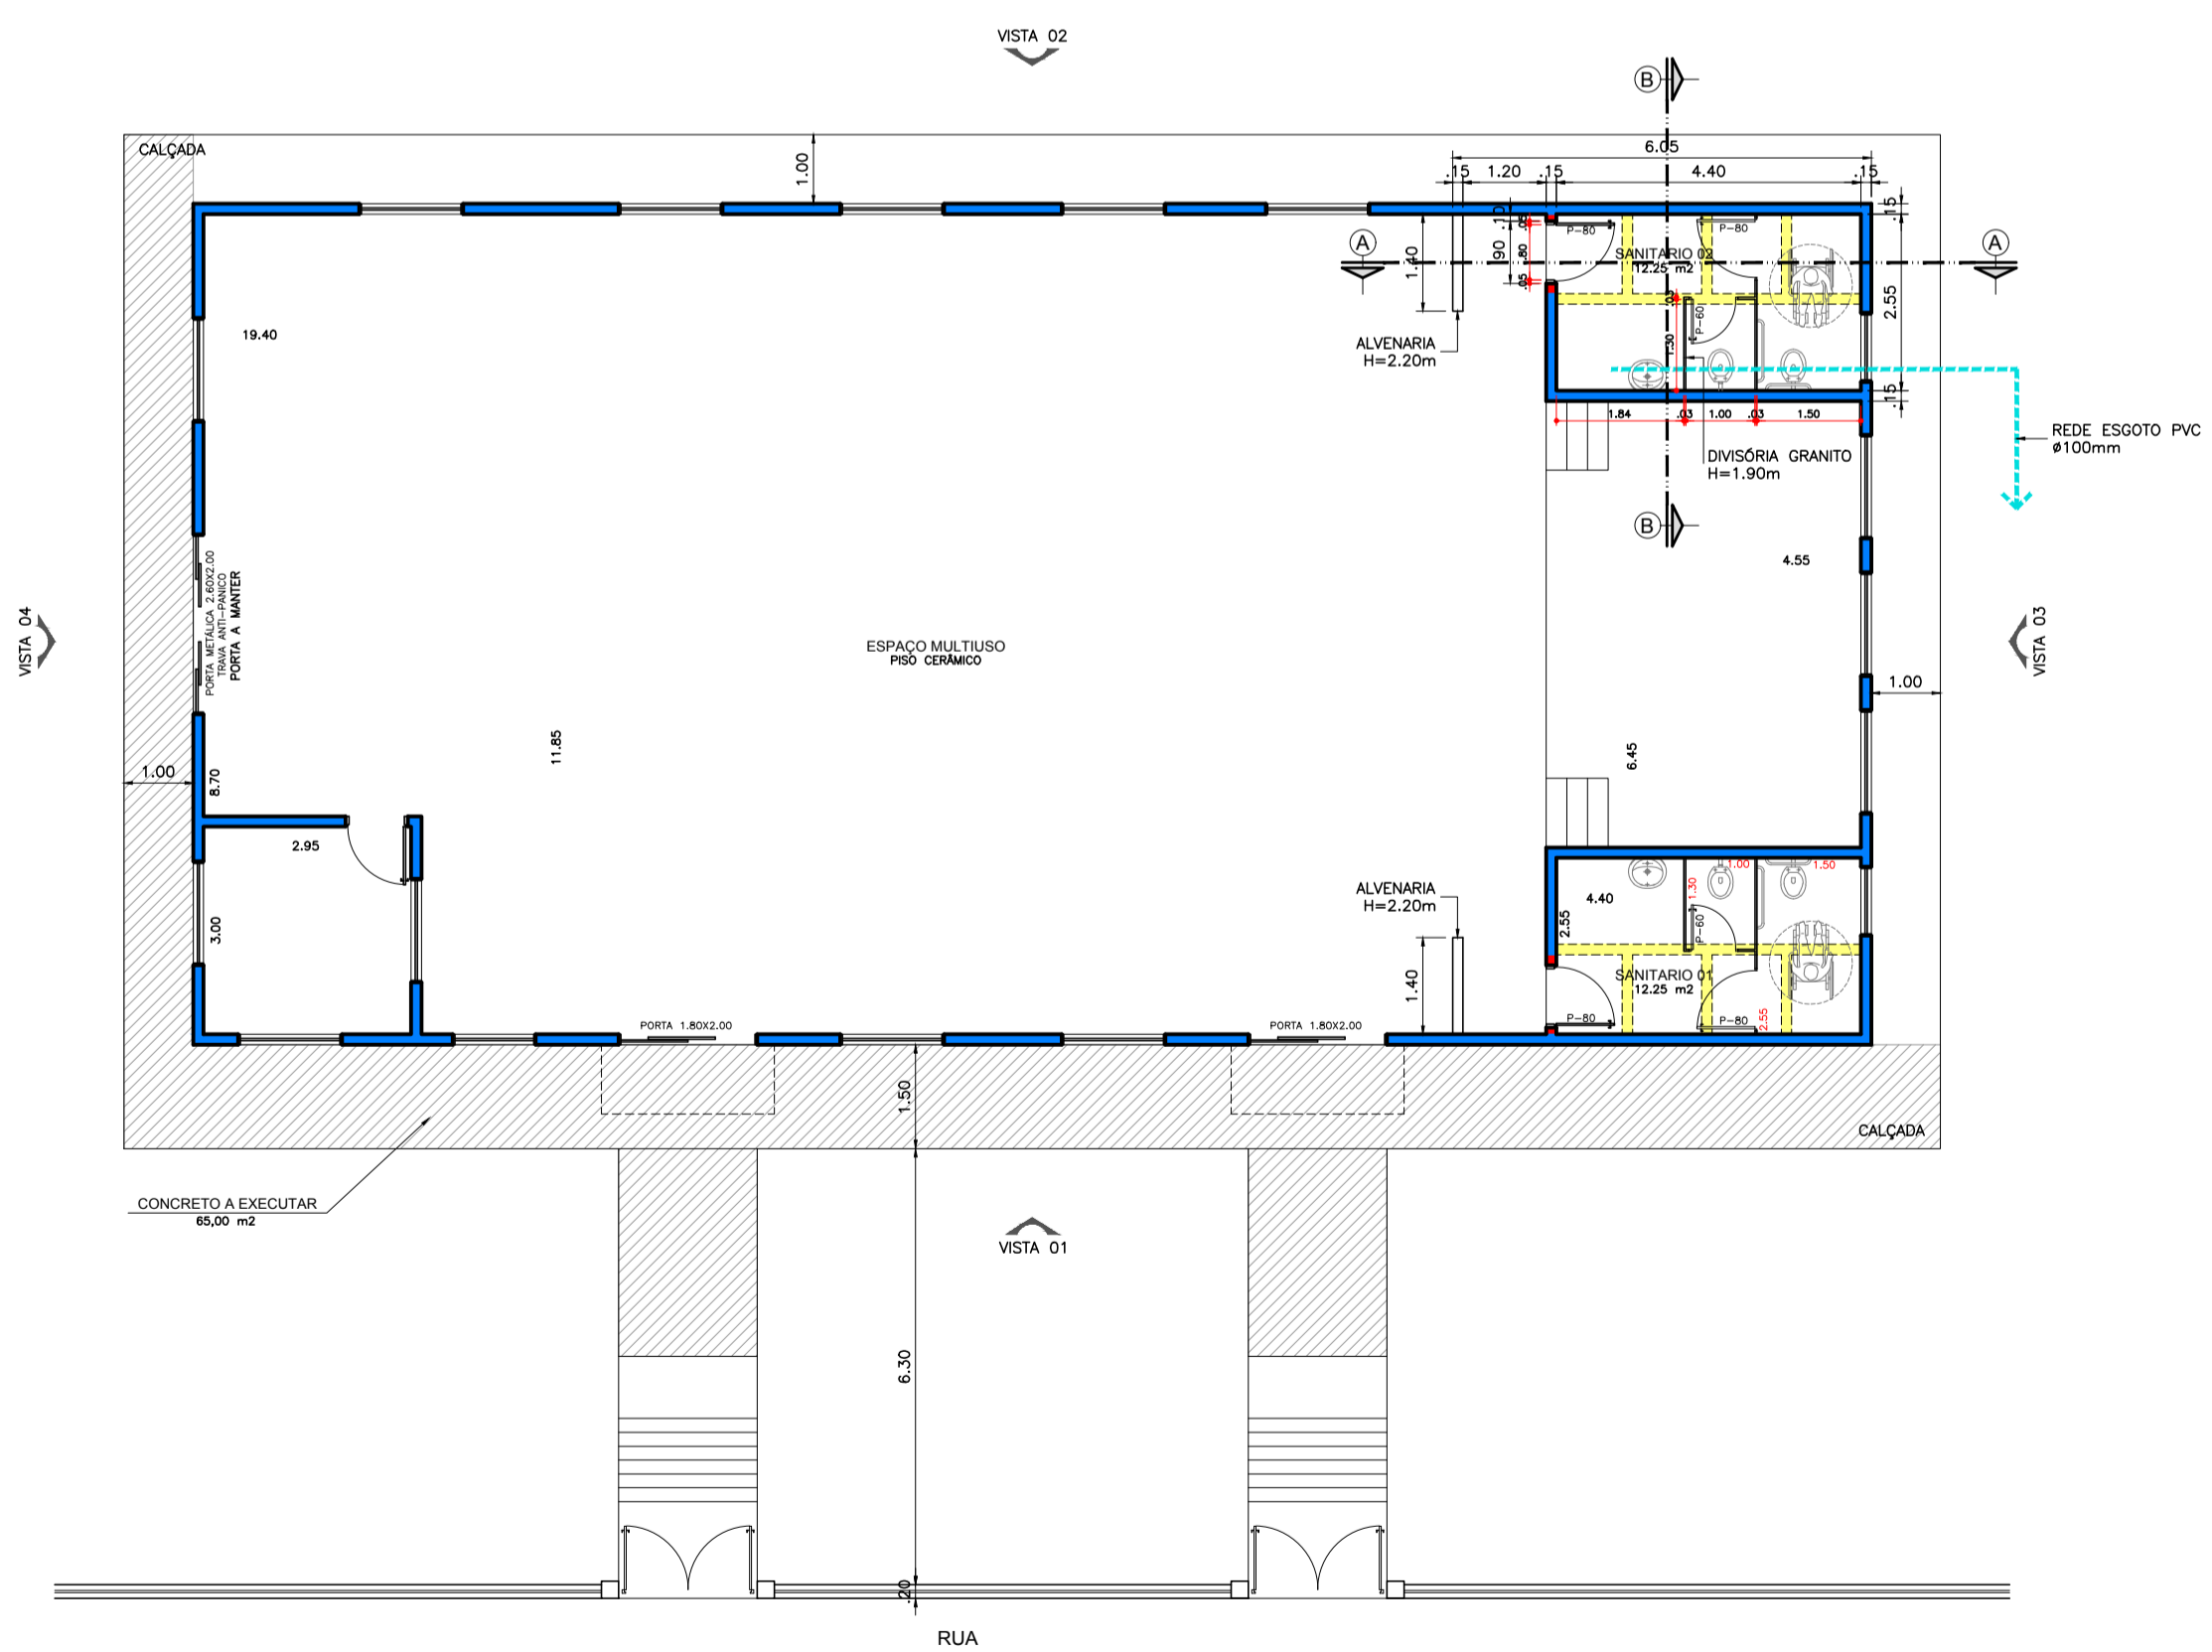


**PLANTA BAIXA**  
ESCALA 1:100

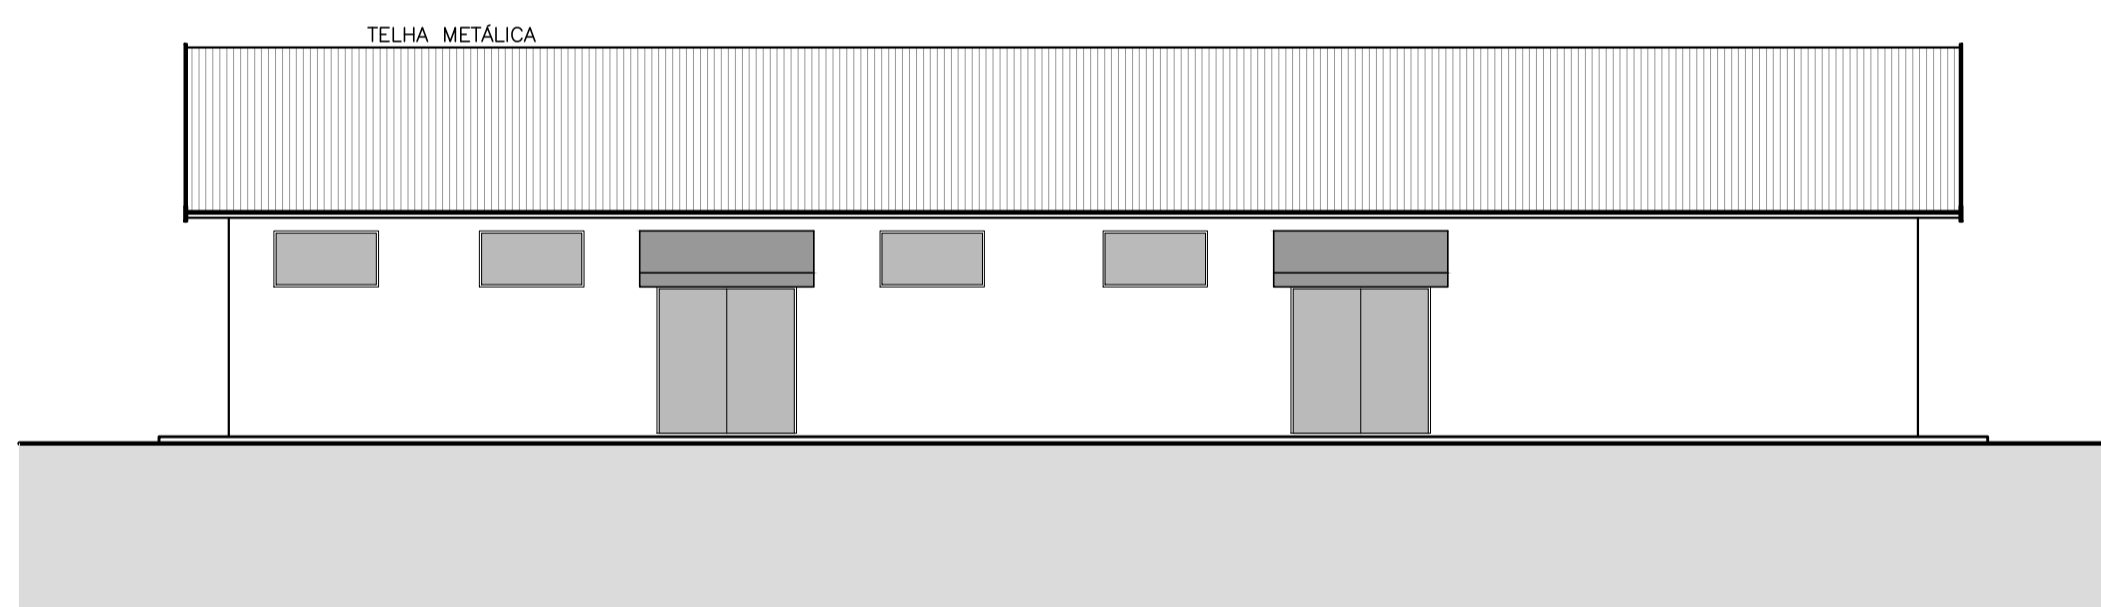

**VISTA 01**  
ESCALA 1:100

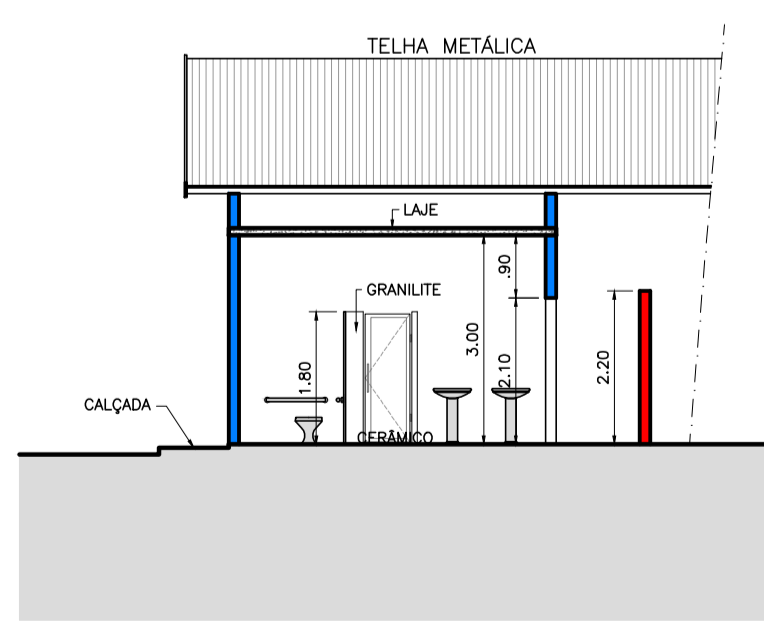

**CORTE AA**  
ESCALA 1:100

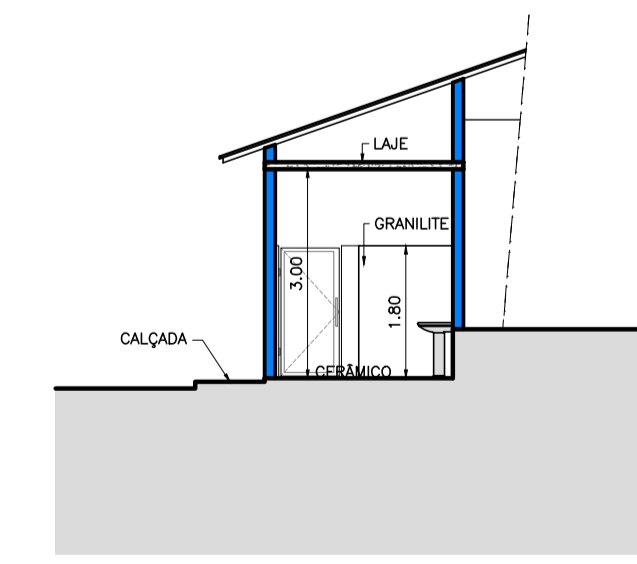

**CORTE BB**  
ESCALA 1:100

**LEGENDA**

- EXISTENTE
- A CONSTRUIR
- A DEMOLIR

**PREFEITURA DE VERA CRUZ**  
Centro Amadeu Deotti

ASSUNTO  
REFORMA E ADAPTAÇÃO DE PRÉDIO

DIRETORIA DE OBRAS

ESCALAS: INDICADAS VISTO: DATA: JUNHO/2020

FOLHA

**01/01**